



MATERI TEST PROJECT  
**TEKNIK PEMASANGAN**  
**TEGEL KERAMIK DINDING DAN LANTAI**  
*WALL AND FLOOR TILING*




LOMBA KOMPETENSI SISWA  
JENJANG SMK TINGKAT NASIONAL KE XXIX  
TAHUN 2021

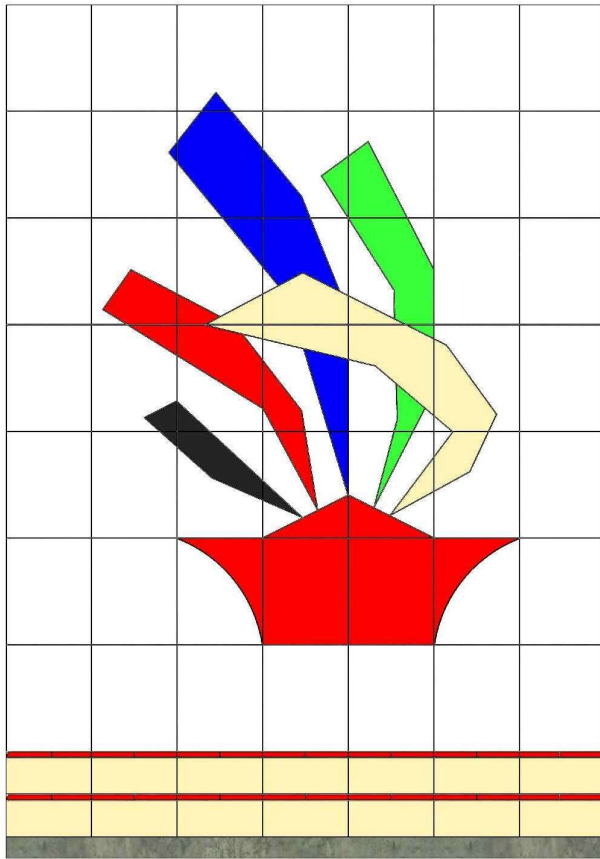


TAMPAK DEPAN

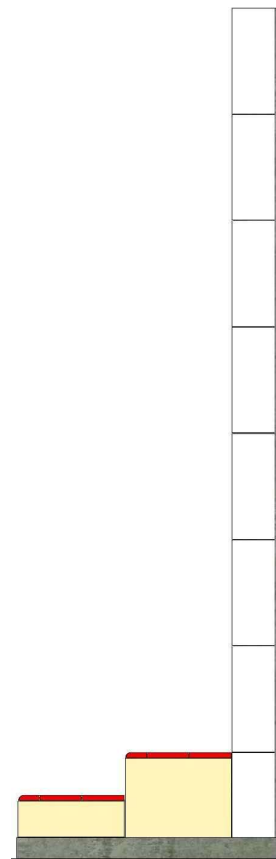

TAMPAK SAMPING

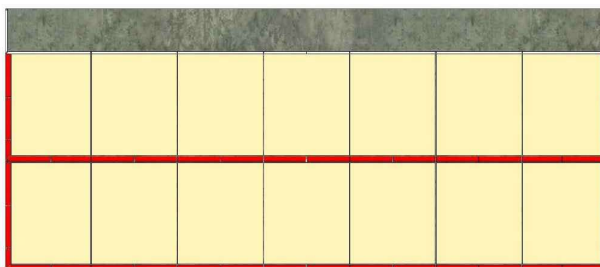

TAMPAK ATAS

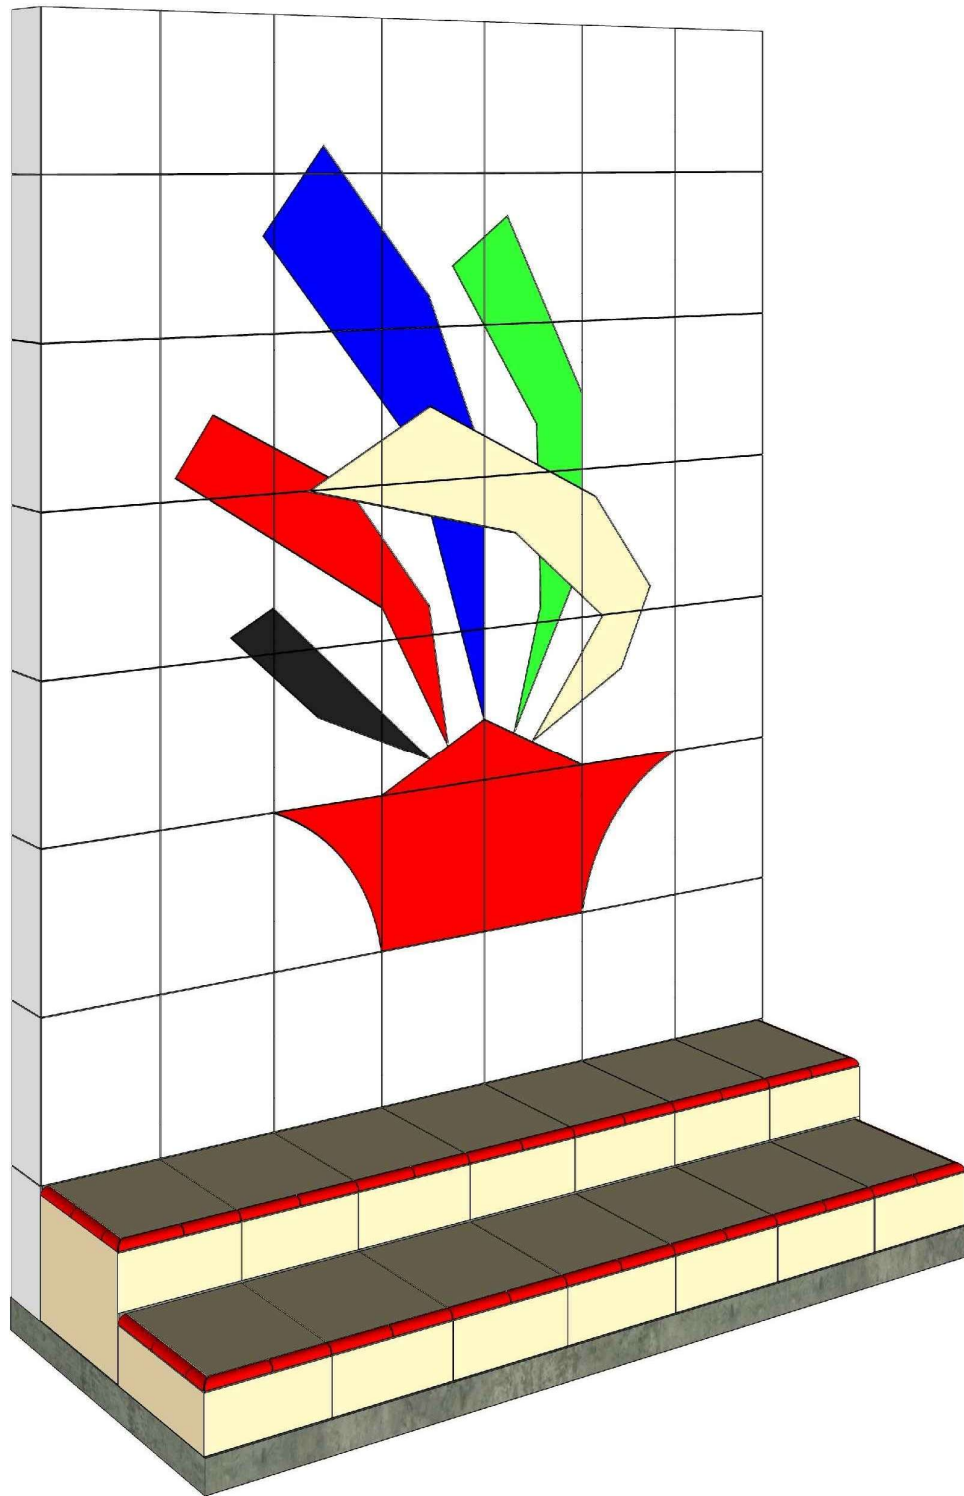

PERSPEKTIF

LKS SMK TINGKAT NASIONAL  
XXIX TAHUN 2021

BIDANG LOMBA  
WALL & FLOOR TILING

DIBUAT OLEH :

Uberlin, S.Pd., M.Pd.

DISETUJUI OLEH :

Uberlin, S.Pd., M.Pd.

JUDUL GAMBAR :


PERSPEKTIF

SKALA :

-

NO. GAMBAR :

02

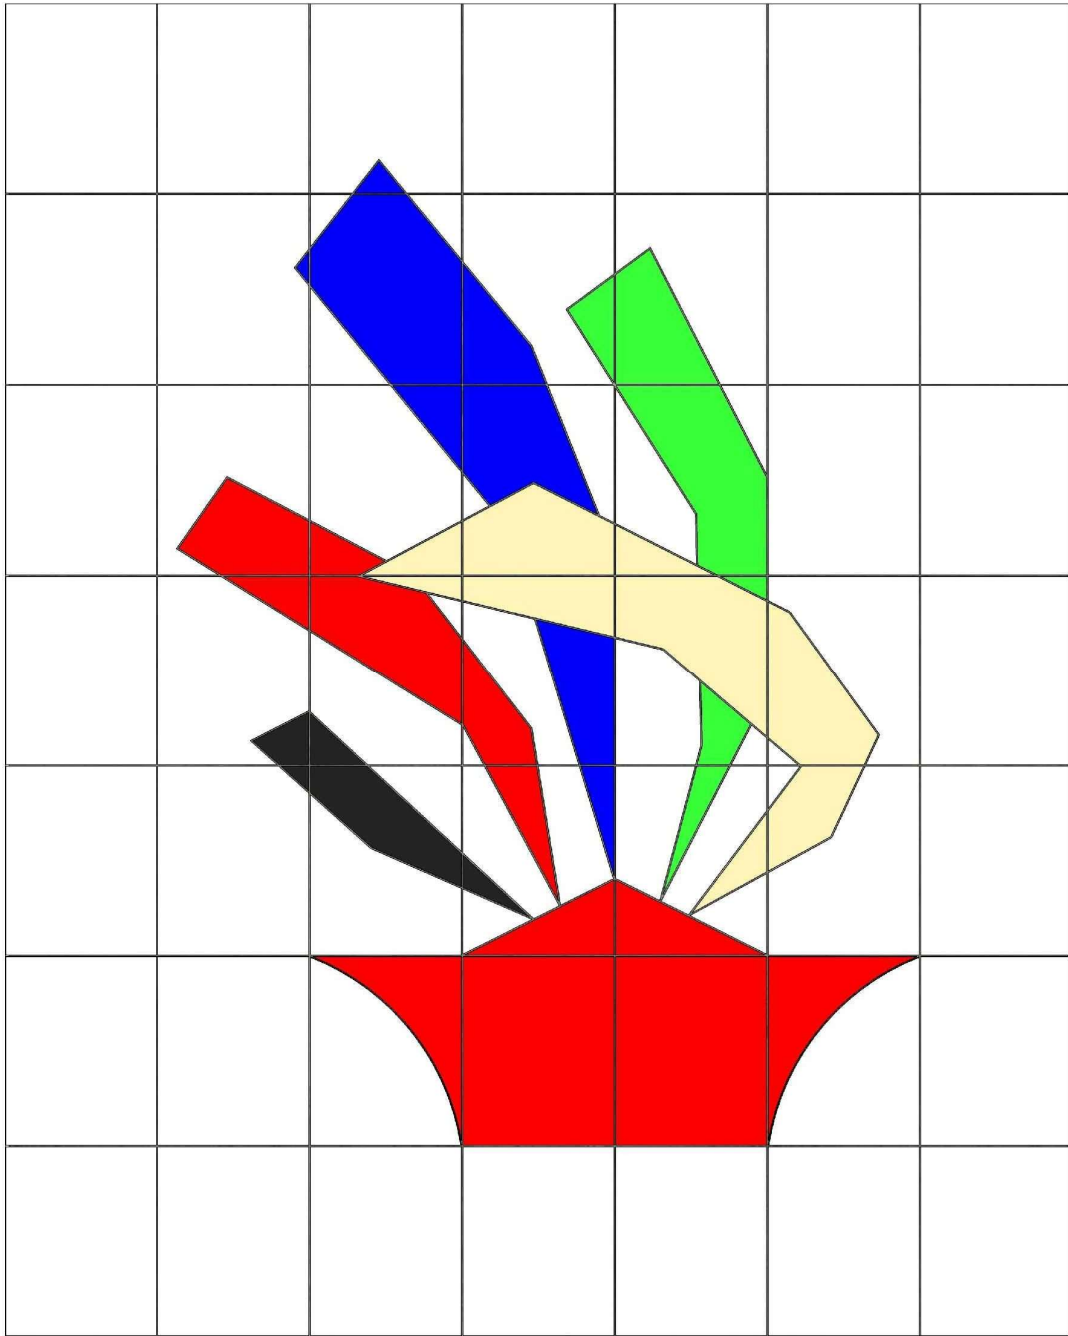

MODUL A

LKS SMK TINGKAT NASIONAL  
XXIX TAHUN 2021

BIDANG LOMBA  
WALL & FLOOR TILING

DIBUAT OLEH :

Uberlin, S.Pd., M.Pd.

DISETUJUI OLEH :

Uberlin, S.Pd., M.Pd.

JUDUL GAMBAR :


MODUL A

SKALA :


-

NO. GAMBAR :

03

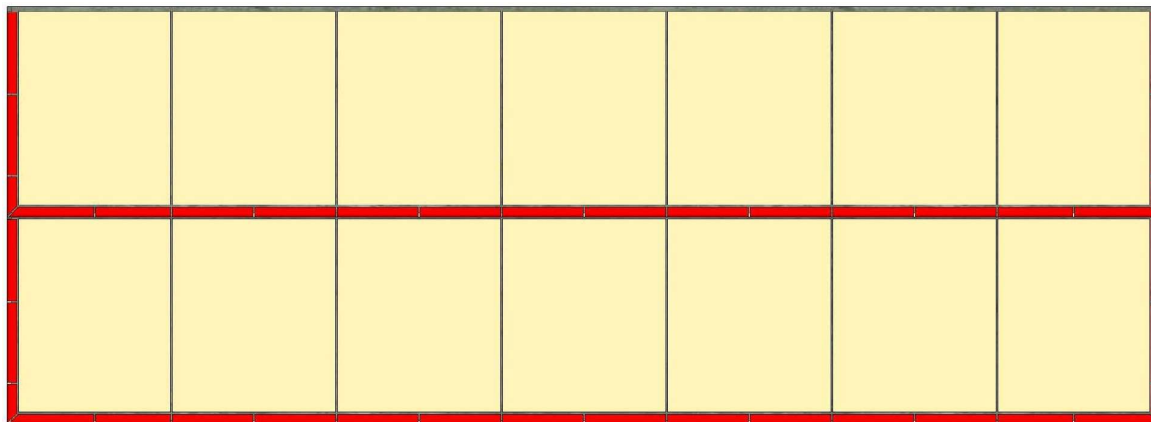

MODUL B

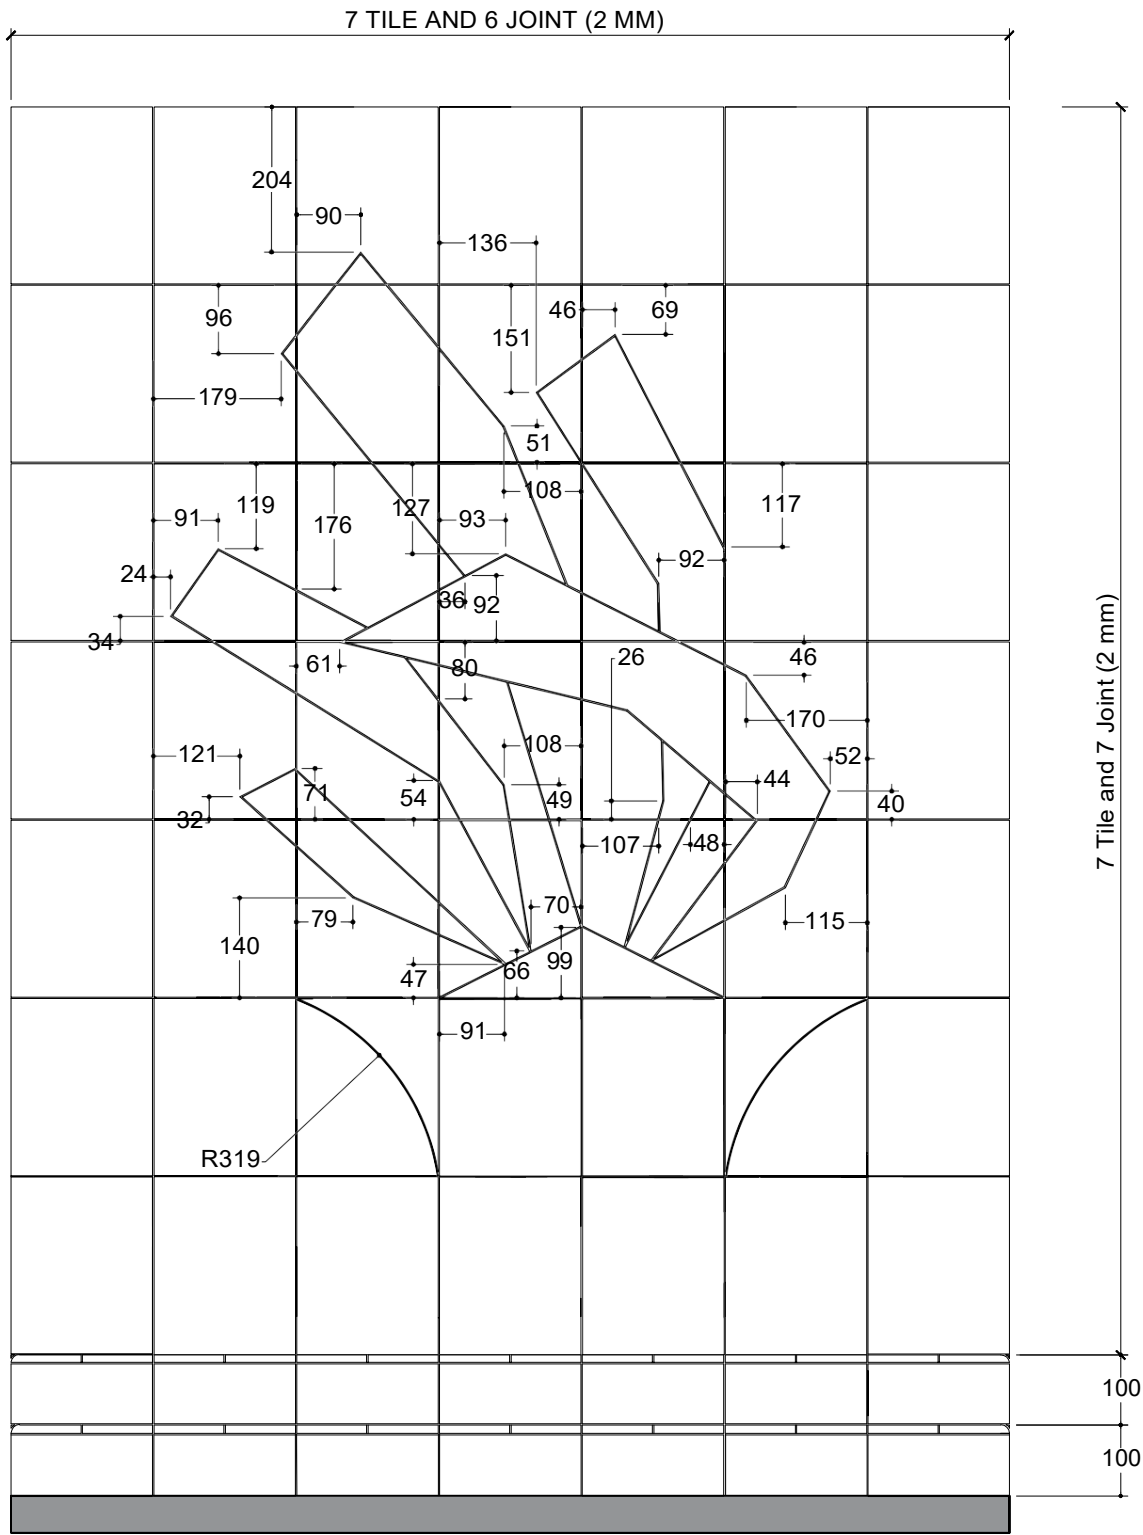

*TAMPAK DEPAN*

LKS SMK TINGKAT NASIONAL  
XXIX TAHUN 2021

BIDANG LOMBA  
WALL & FLOOR TILING

DIBUAT OLEH :

Uberlin, S.Pd., M.Pd.

DISETUJUI OLEH :

Uberlin, S.Pd., M.Pd.

JUDUL GAMBAR :


UKURAN DETAIL TAMPAK

SKALA :

1 : 100

NO. GAMBAR :

05

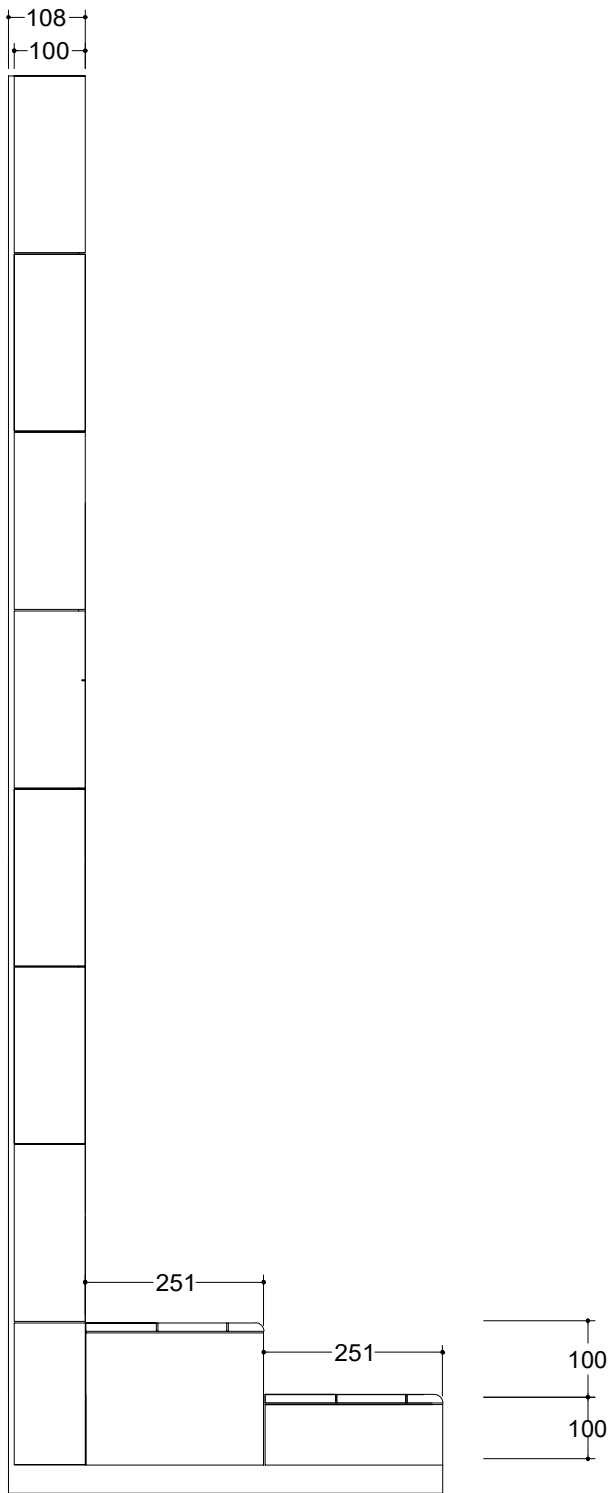

TAMPAK SAMPING KIRI

LKS SMK TINGKAT NASIONAL  
XXIX TAHUN 2021

BIDANG LOMBA  
WALL & FLOOR TILING

DIBUAT OLEH :

Uberlin, S.Pd., M.Pd.

DISETUJUI OLEH :

Uberlin, S.Pd., M.Pd.

JUDUL GAMBAR :

UKURAN DETAIL TAMPAK

SKALA :

1 : 100

NO. GAMBAR :


06



TAMPAK ATAS



TEMBOK BATA  
RINGAN

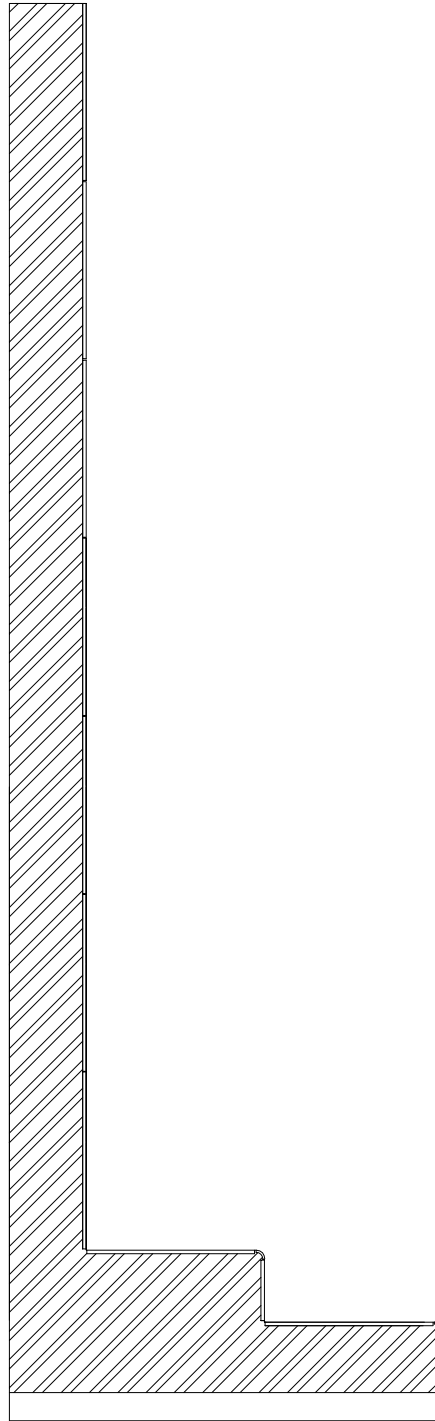

KUKU MACAN

POT. MELINTANG

Catatan : keramik lantai maju 1 mm  
dan turun 2 mm dari keramik dinding  
pada pertemuan kuku macan dan keramik  
dinding ada keramik kecil di bawah keramik  
dinding

LKS SMK TINGKAT NASIONAL  
XXIX TAHUN 2021  
BIDANG LOMBA  
WALL & FLOOR TILING

DIBUAT OLEH :

DISETUJUI OLEH :

JUDUL GAMBAR :

SKALA :

NO. GAMBAR :

Uberlin, S.Pd., M.Pd.


Uberlin, S.Pd., M.Pd.


POTONGAN

1 : 100


08

7 TILE AND 6 JOINT (2 MM)

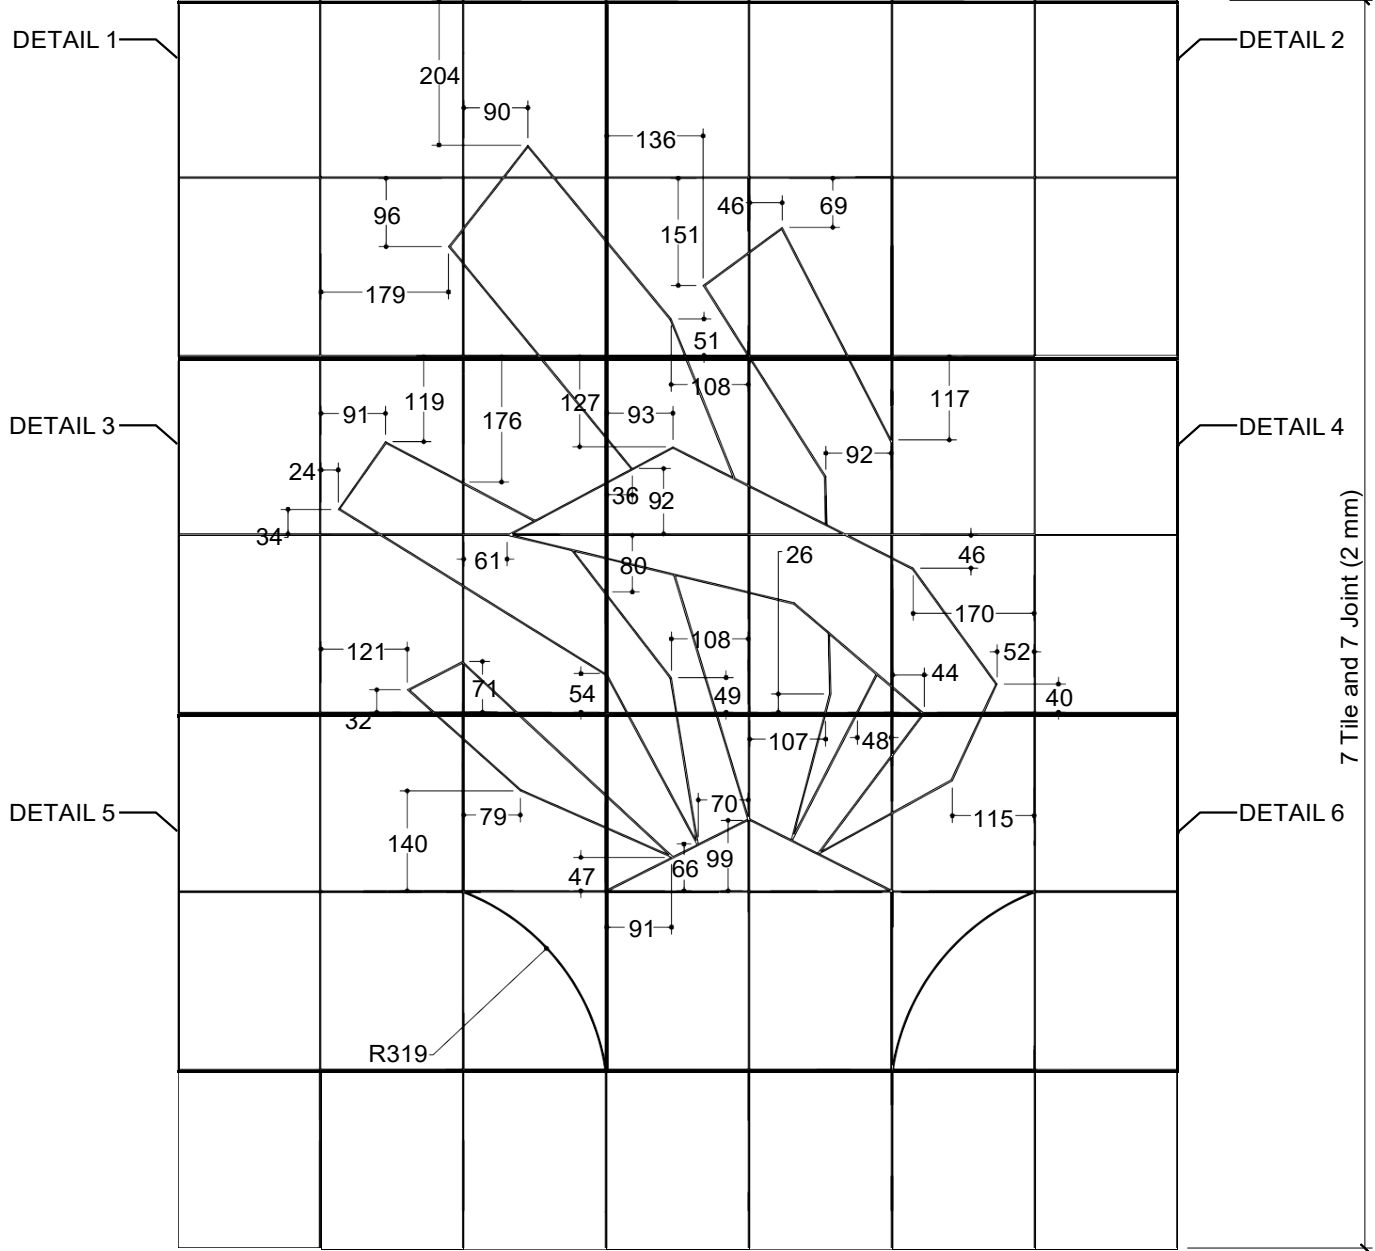


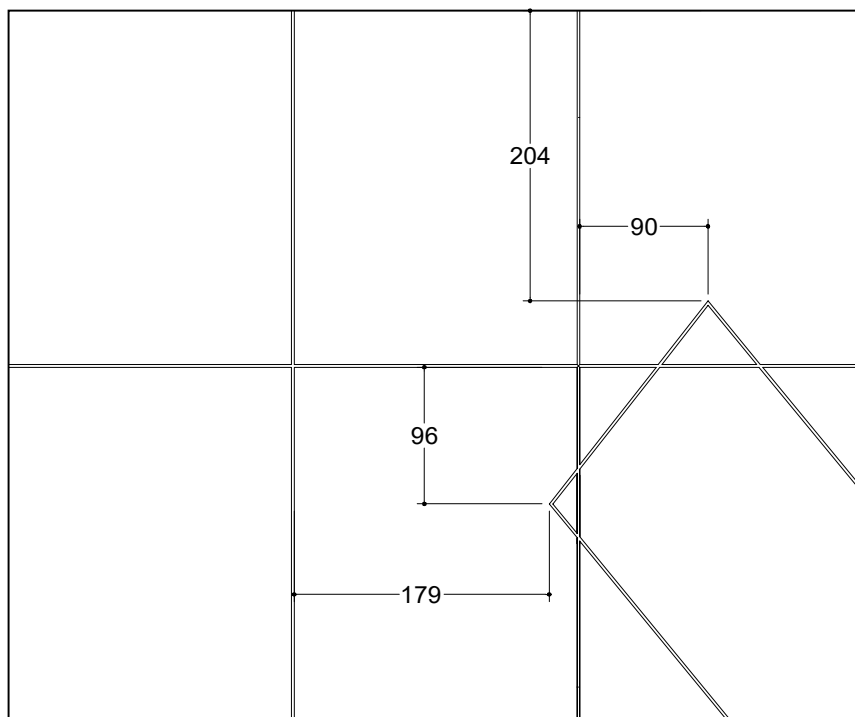


DETAIL 1

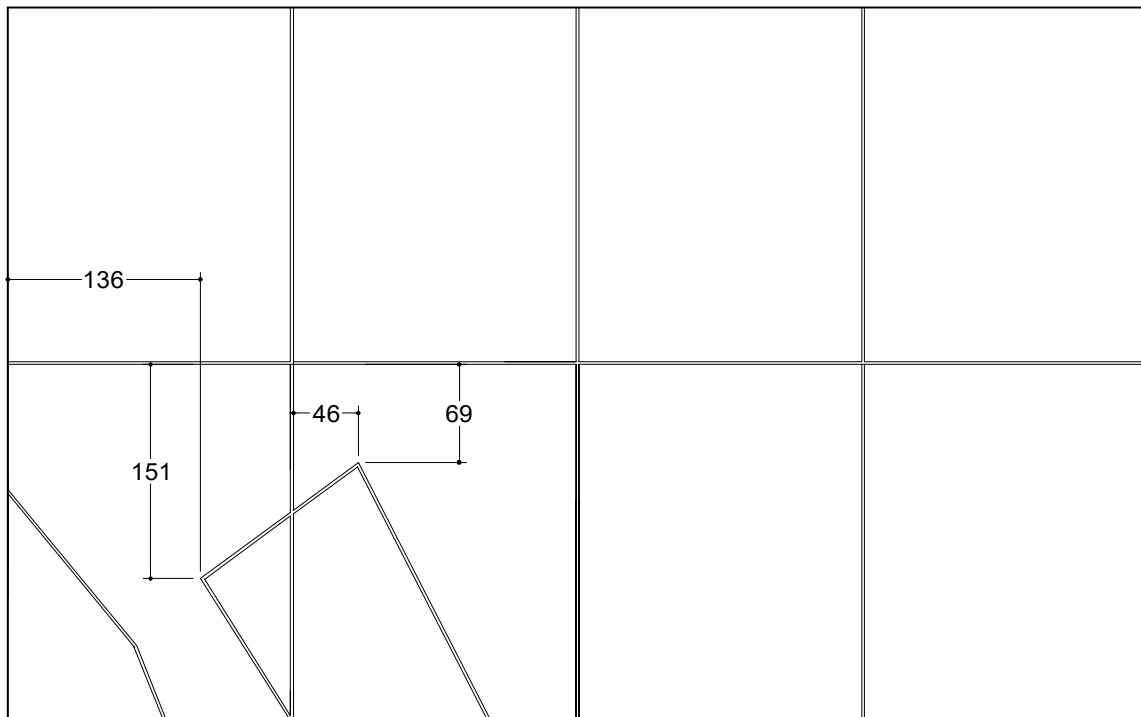


DETAIL 2

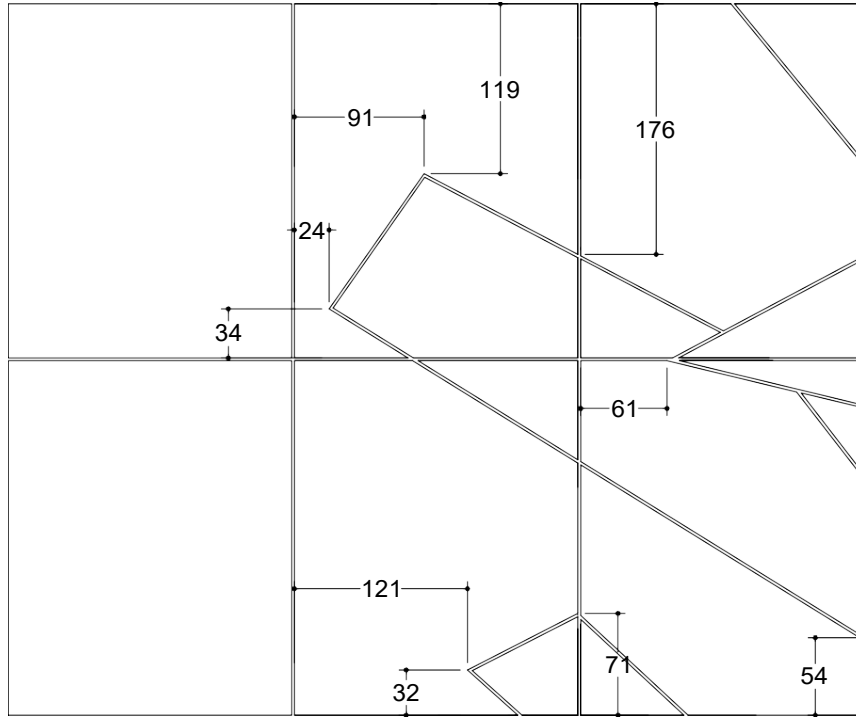


DETAIL 3

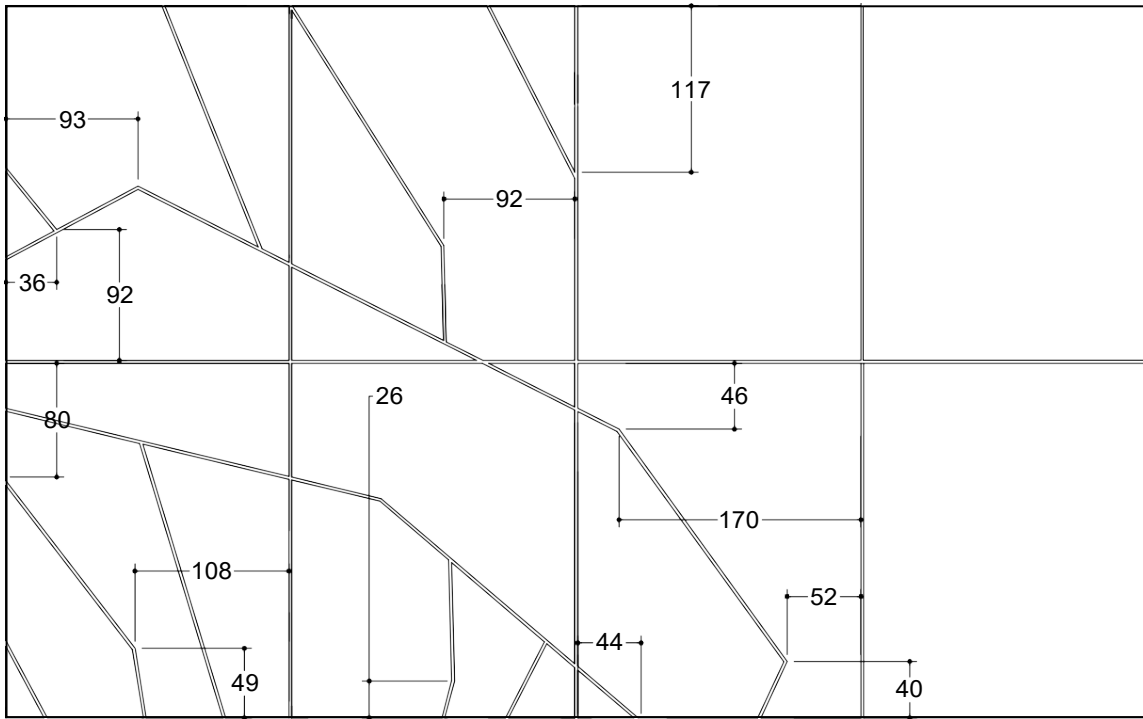

DETAIL 4

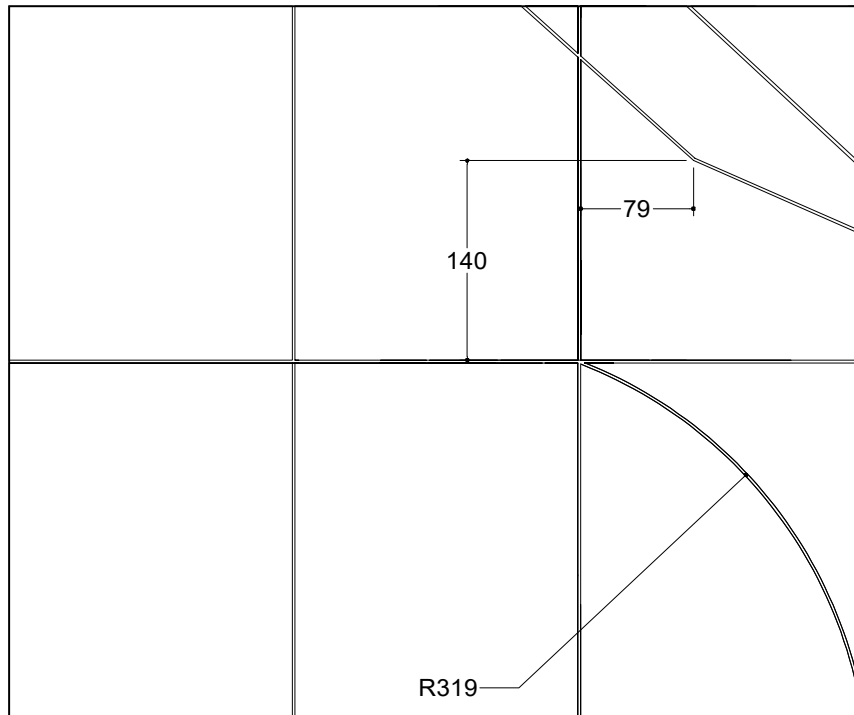

**DETAIL 5**

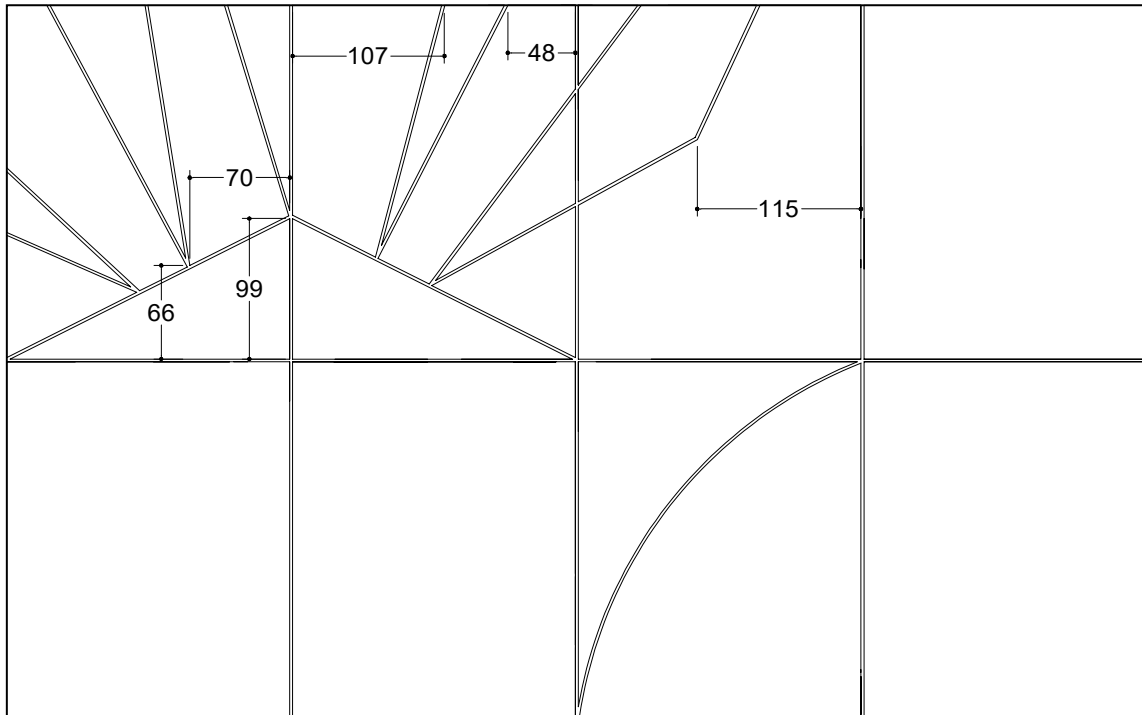

DETAIL 6

LKS SMK TINGKAT NASIONAL  
XXIX TAHUN 2021

BIDANG LOMBA  
WALL & FLOOR TILING

DIBUAT OLEH :

Uberlin, S.Pd., M.Pd.

DISETUJUI OLEH :

Uberlin, S.Pd., M.Pd.

JUDUL GAMBAR :

DETAIL 6

SKALA :

1 : 50

NO. GAMBAR :

15