



MATERI TEST PROJECT
TEKNIK PEMASANGAN TEGEL KERAMIK
DINDING DAN LANTAI
WALL AND FLOOR TILING

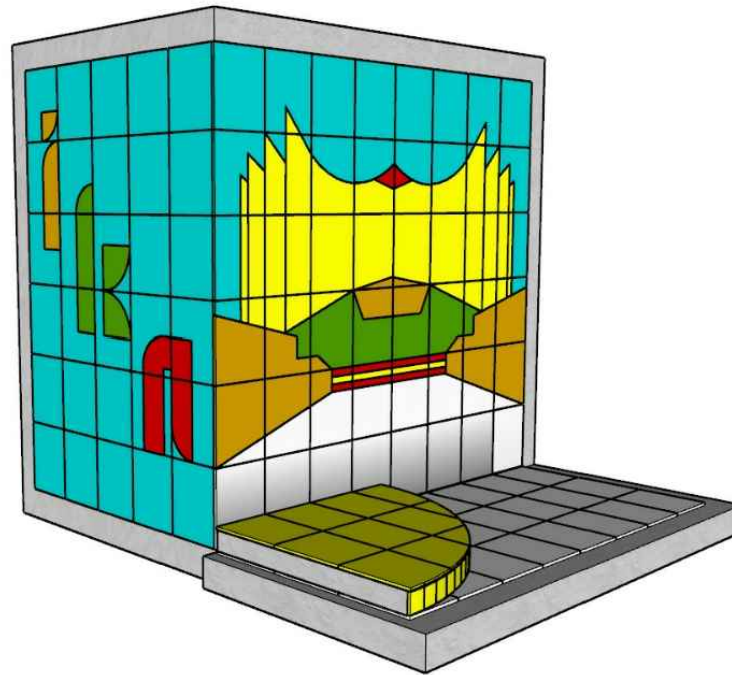

LOMBA KOMPETENSI SISWA
JENJANG SMK TINGKAT NASIONAL KE XXXI
TAHUN 2023

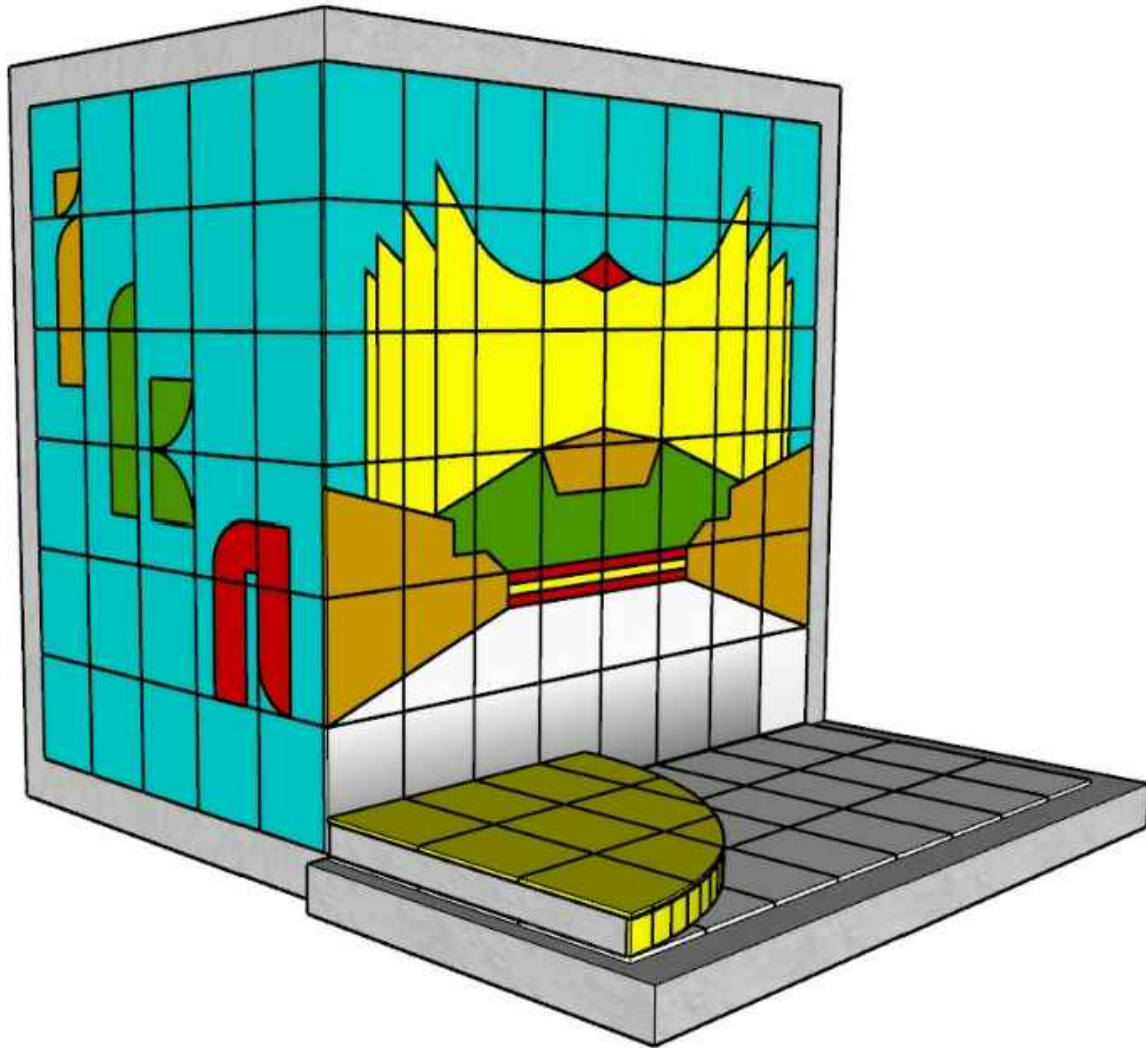

- Warna 1 Biru
- Warna 2 Kuning
- Warna 3 Coklat
- Warna 4 Hijau
- Warna 5 Merah
- Warna 6 Putih

PERSPEKTIF

DIBUAT OLEH

LKS SMK
TINGKAT NASIONAL
TAHUN 2023

BIDANG LOMBA
WALL AND FLOOR TILING

DIBUAT OLEH

Suriyanto
Nugroho P U

DISETUJUI OLEH

Uberlin

JUDUL GAMBAR


PERSPEKTIF

SKALA

NTS

NO GAMBAR

01

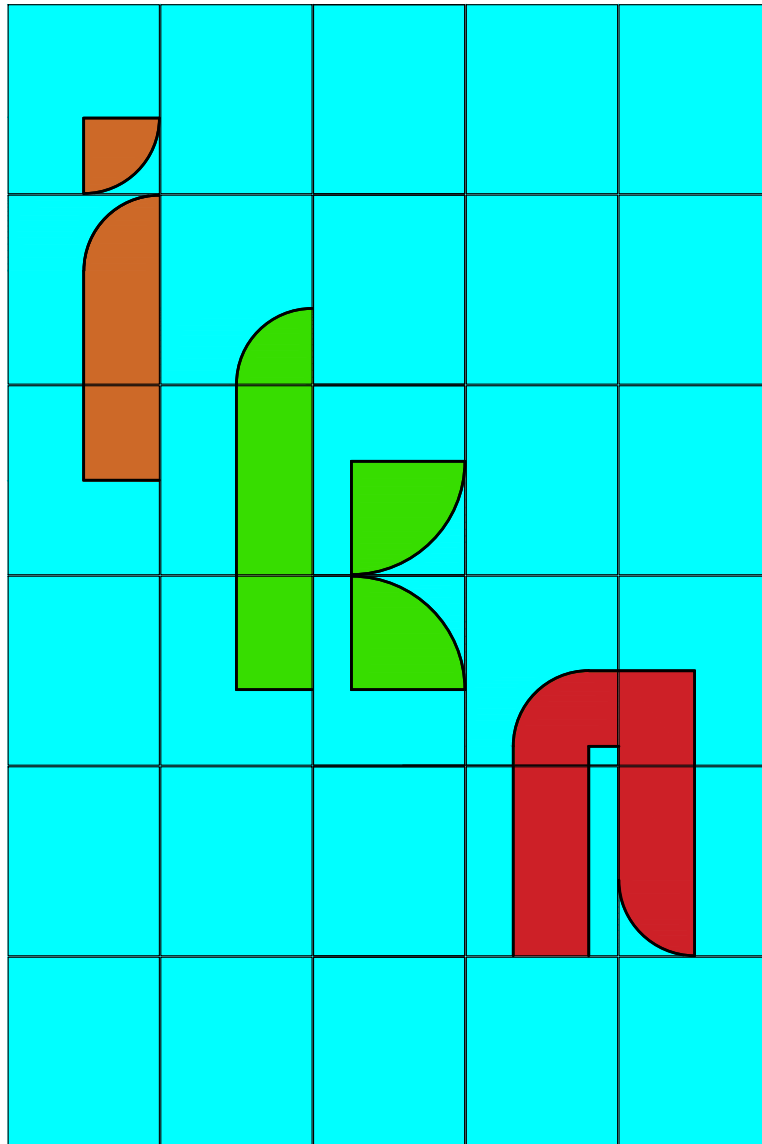

-  Warna 1 Biru
-  Warna 2 Kuning
-  Warna 3 Coklat
-  Warna 4 Hijau
-  Warna 5 Merah
-  Warna 6 Putih

MODUL A

DIBUAT OLEH

LKS SMK
TINGKAT NASIONAL
TAHUN 2023

BIDANG LOMBA
WALL AND FLOOR TILING

DIBUAT OLEH

Suriyanto
Nugroho P U

DISETUJUI OLEH

Uberlin

JUDUL GAMBAR


Modul A

SKALA

1 : 10

NO GAMBAR

02

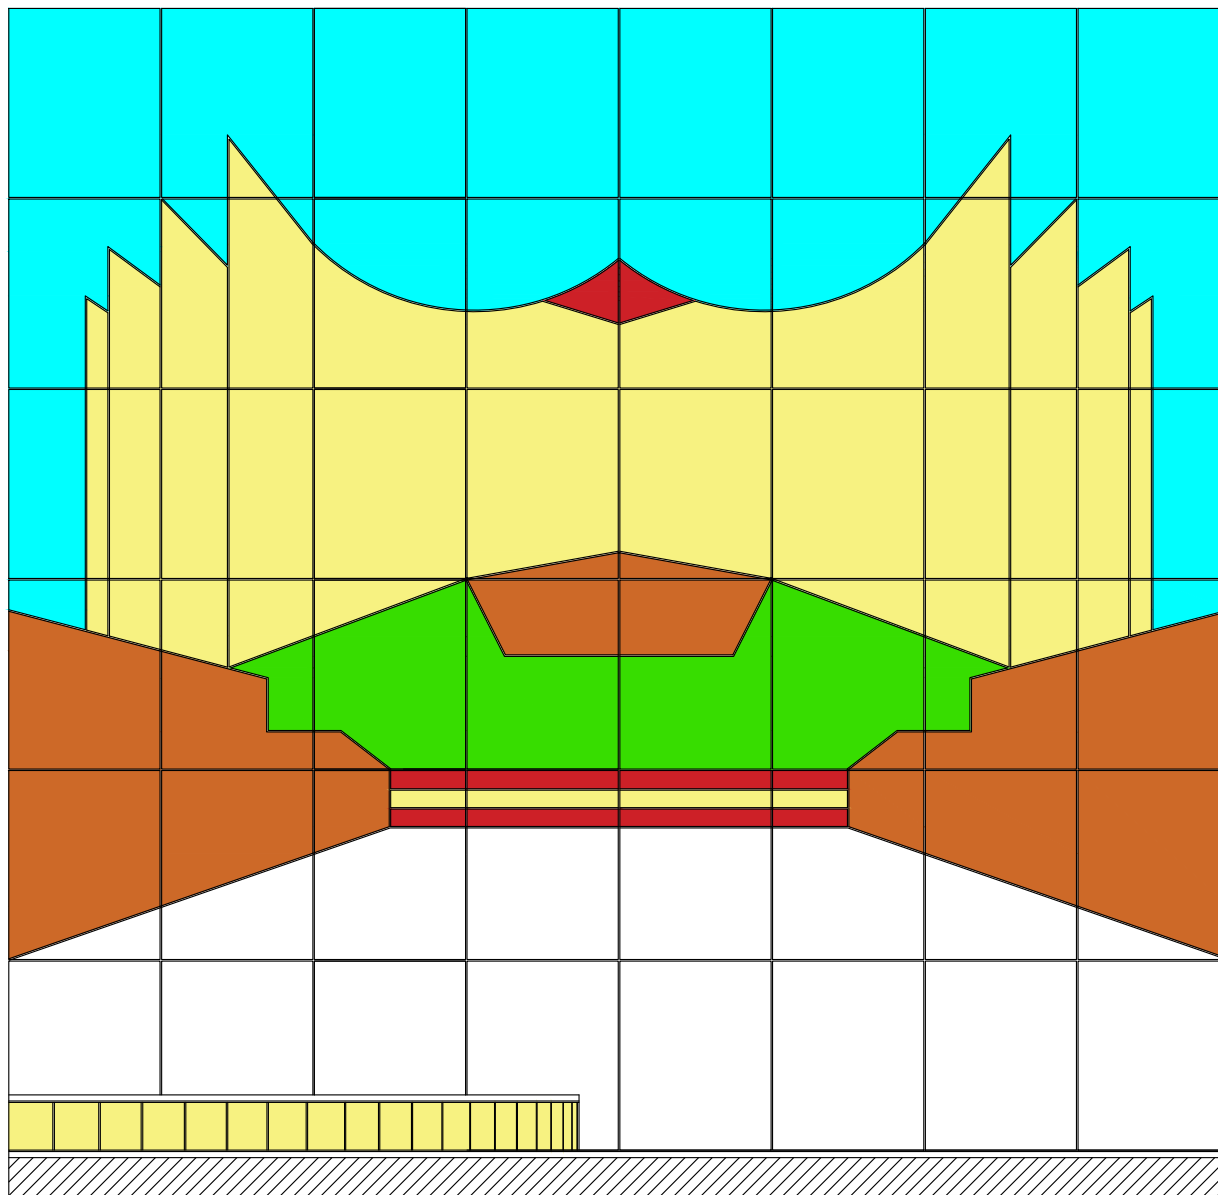

MODUL B

DIBUAT OLEH

LKS SMK
TINGKAT NASIONAL
TAHUN 2023

BIDANG LOMBA
WALL AND FLOOR TILING

DIBUAT OLEH

Suriyanto
Nugroho P U

DISETUJUI OLEH

Uberlin

JUDUL GAMBAR


Modul B

SKALA

1 : 10

NO GAMBAR

3

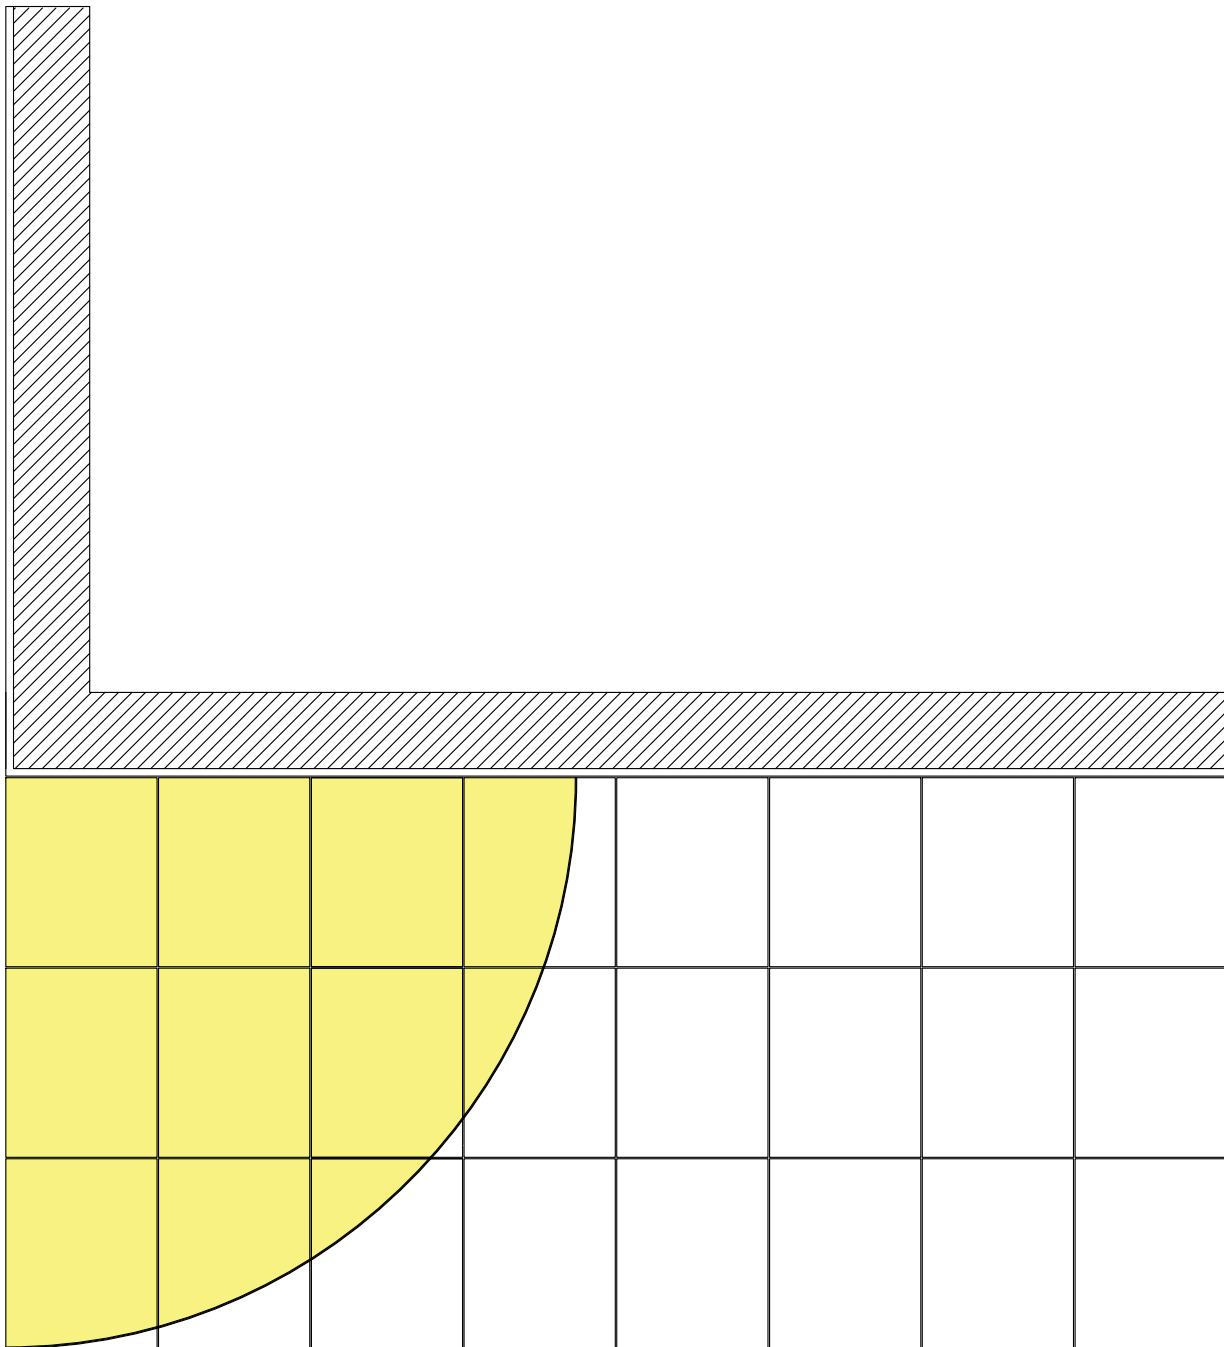

- Warna 1 Biru
- Warna 2 Kuning
- Warna 3 Coklat
- Warna 4 Hijau
- Warna 5 Merah
- Warna 6 Putih

MODUL C

DIBUAT OLEH

LKS SMK
TINGKAT NASIONAL
TAHUN 2023

BIDANG LOMBA
WALL AND FLOOR TILING

DIBUAT OLEH

Suriyanto
Nugroho P U

DISETUJUI OLEH

Uberlin

JUDUL GAMBAR


Modul C

SKALA

1 : 10

NO GAMBAR

4

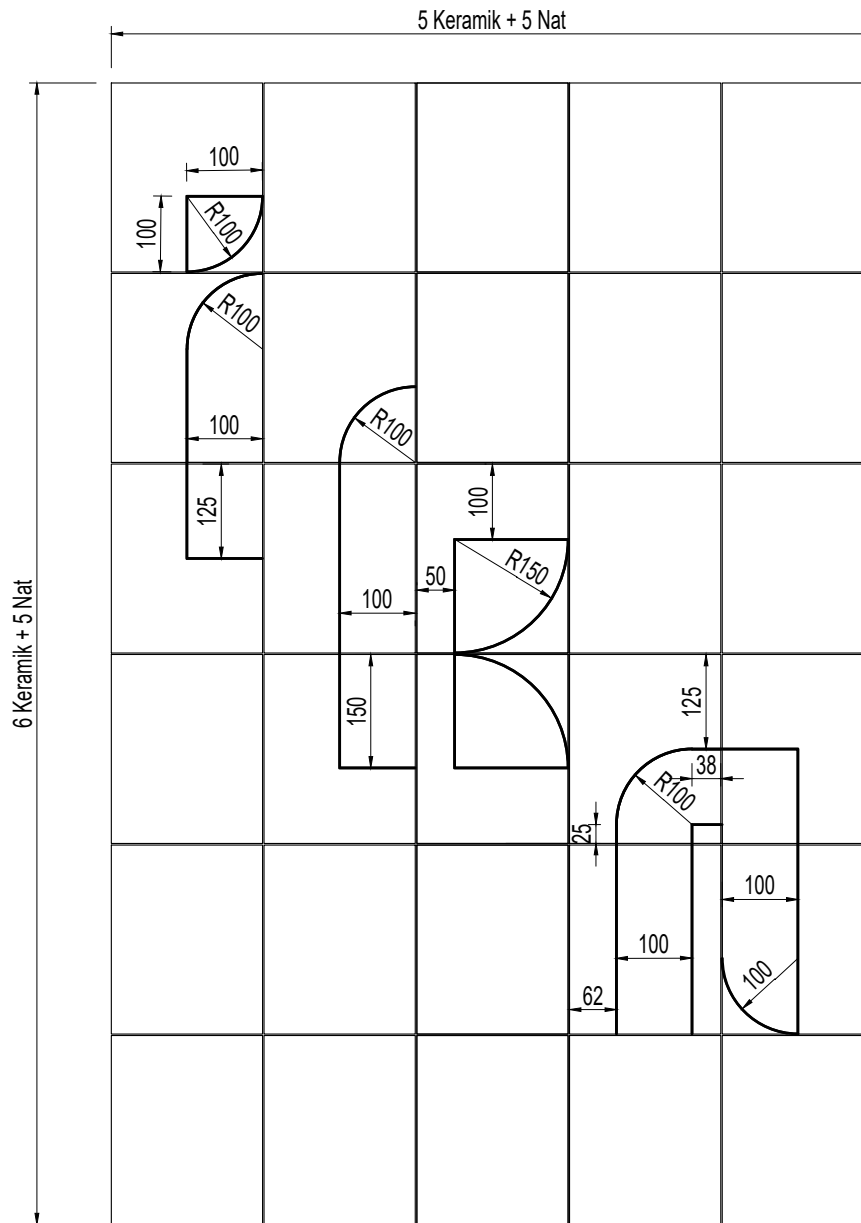

DETAIL MODUL A

DIBUAT OLEH

LKS SMK
TINGKAT NASIONAL
TAHUN 2023

BIDANG LOMBA
WALL AND FLOOR TILING

DIBUAT OLEH

Suriyanto
Nugroho P U

DISETUJUI OLEH

Uberlin

JUDUL GAMBAR

Detail Modul A

SKALA

1 : 10

NO GAMBAR

5

DIBUAT OLEH

LKS SMK
TINGKAT NASIONAL
TAHUN 2023

BIDANG LOMBA
WALL AND FLOOR TILING

DIBUAT OLEH

Suriyanto
Nugroho P U

DISETUJUI OLEH

Uberlin

JUDUL GAMBAR


Detail Modul B


SKALA

1 : 10

NO GAMBAR

6

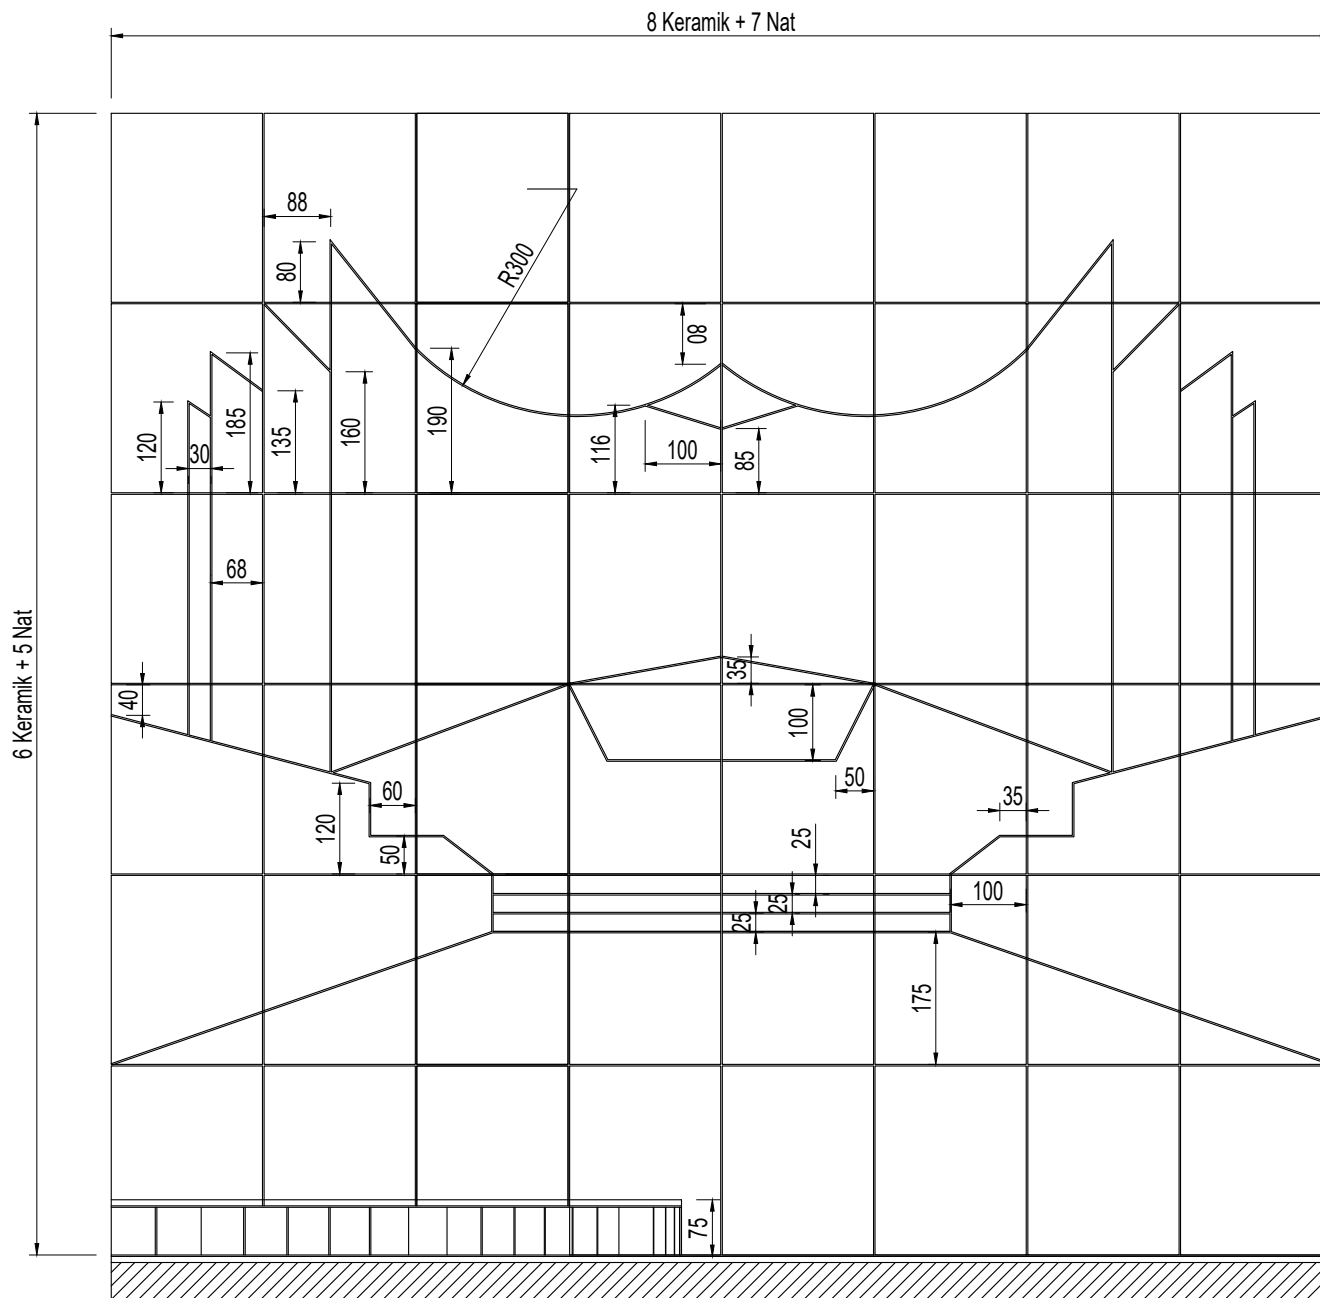

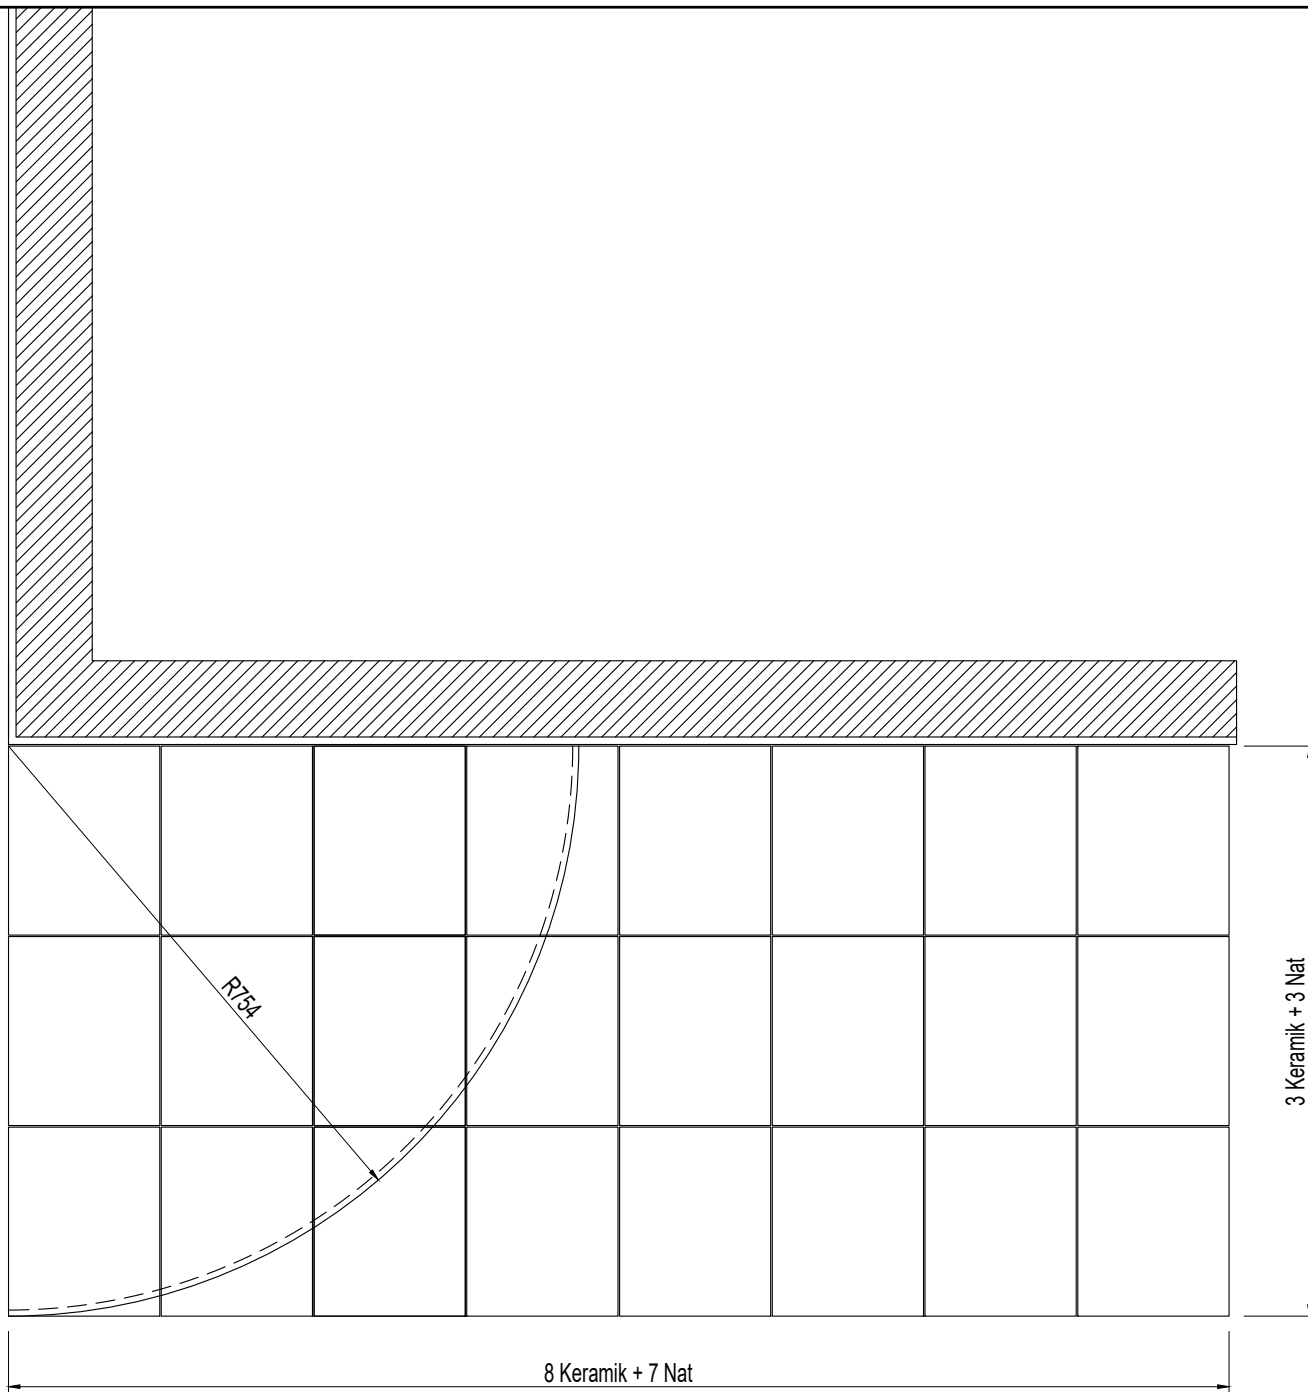

MODUL C

DIBUAT OLEH

LKS SMK
TINGKAT NASIONAL
TAHUN 2023

BIDANG LOMBA
WALL AND FLOOR TILING

DIBUAT OLEH

Suriyanto
Nugroho P U

DISETUJUI OLEH

Uberlin

JUDUL GAMBAR

Detail Modul C

SKALA

1 : 10

NO GAMBAR

7