



BALAI PENGEMBANGAN TALENTA INDONESIA
PUSAT PRESTASI NASIONAL
SEKRETARIAT JENDERAL
KEMENTERIAN PENDIDIKAN, KEBUDAYAAN, RISET, DAN TEKNOLOGI

**MERDEKA
BELAJAR**



KISI-KISI

LOMBA KOMPETENSI SISWA SMK TINGKAT NASIONAL TAHUN 2023




BIDANG LOMBA


Pembuatan Kabinet
(Cabinet Making)

MERDEKA BERPRESTASI
Talenta Vokasi Menginspirasi

KETERANGAN ;

1. NAMA PROYEK UJI ; NACHAS / BENAHA MALAM
2. UKURAN ; 900 X 540 X 350 mm
3. BAHAN ; MULTIPLEK, TRIPLEK DAN KAYU SOLID MAHONI
4. KONSTRUKSI ;
 - 4.1. Konstruksi Kaki dan Panel Samping menggunakan Lamello ukuran (No.20 atau 10)
 - 4.2. Konstruksi kaki samping dengan bingkai atas muka dan belakang menggunakan lobang dan pen terbuka.
 - 4.3. Konstruksi Papan panel atas dan bawah boks menggunakan lamello (No. 20 atau 10)
 - 4.4. Konstruksi Papan Top (atas) dengan bok kaki dan panel menggunakan Pen Bulat diameter 8 panjang 30 mm
 - 4.5. Konstruksi Papan Top antara panel dan bingkai menggunakan isian triplek.
 - 4.6. Konstruksi rangka pintu menggunakan sambungan lobang dan pen terbuka.
 - 4.7. Konstruksi panel pintu dengan rangka pintu menggunakan sponing
 - 4.8. Handel pintu menggunakan handel kayu bulat
 - 4.9. Pintu digantungkan dengan menggunakan engsel kupu kupu kuningan.
 - 4.10. Konstruksi laci ,papan samping dan papan muka laci menggunakan sambungan ekor burung terbuka.
 - 4.11. Konstruksi laci, papan samping dengan papan belakang menggunakan sambungan gigi lurus terbuka.
 - 4.12. Konstruksi dinding dasar dengan alur pada papan samping dan papan muka laci, disekrup ke papan belakang laci
 - 4.13. Konstruksi papan muka laci tempel disekrup dengan papan muka laci dalam.
 - 4.14. Peluncur laci menggunakan peluncur gantung dengan alur pada sisi luar papan samping laci.
 - 4.15. Handel laci menggunakan handel kayu bulat.

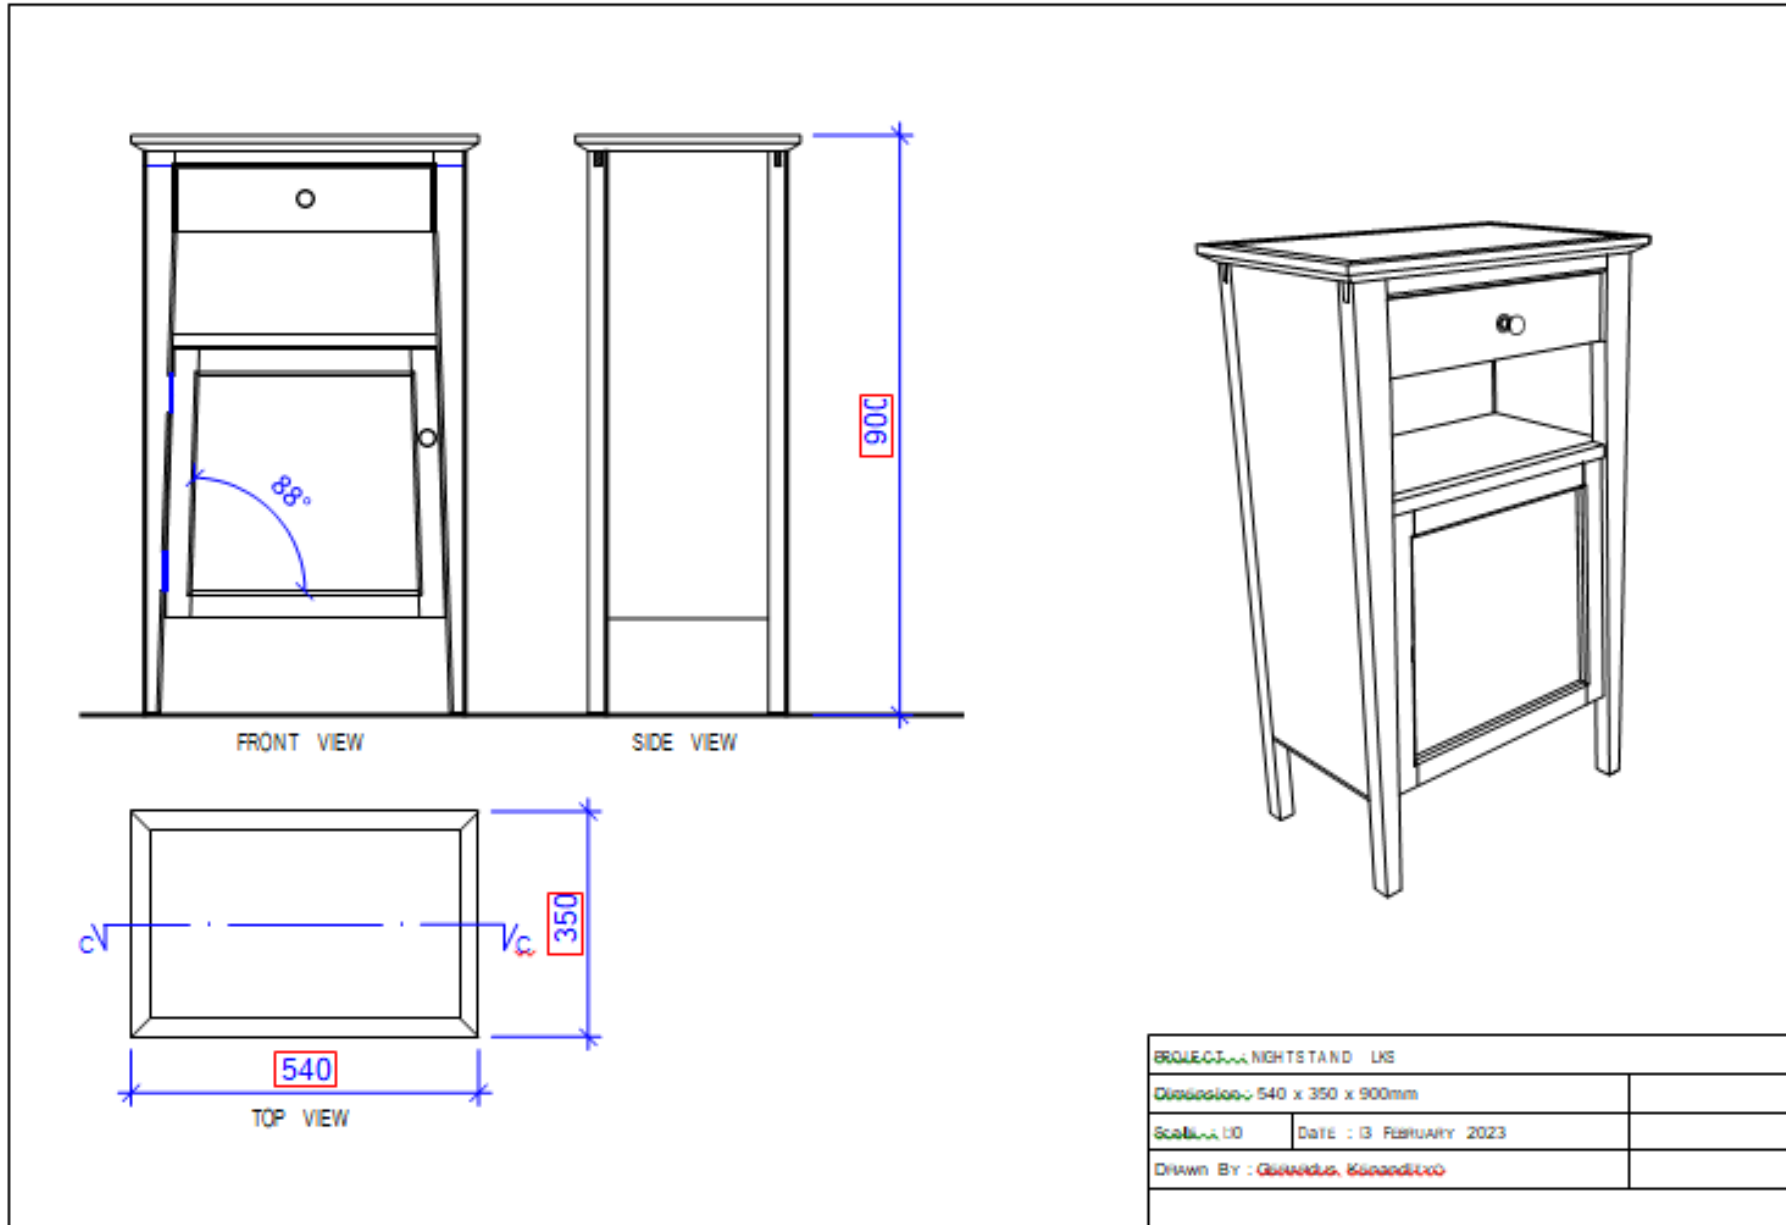

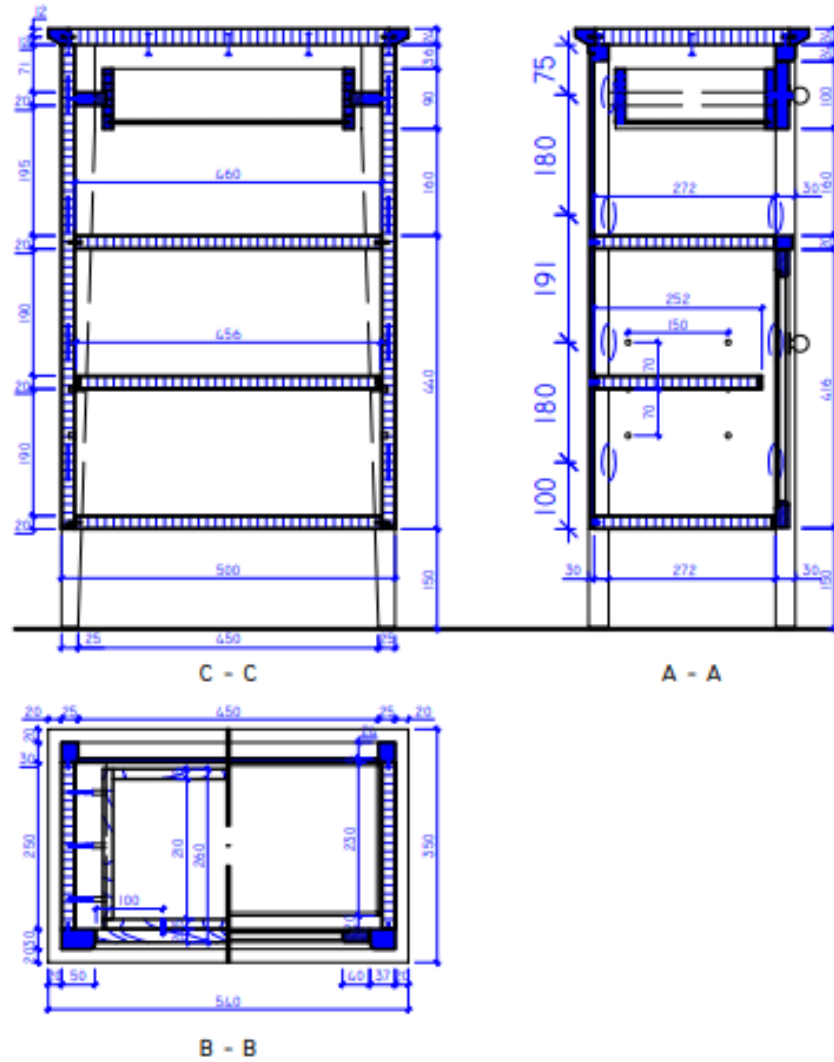

PROJECT : NIGHTSTAND LKS		
DIMENSION : 540 x 350 x 900MM		PAPER : A4
SCALE : 1:10	DATE : 13 FEBRUARY 2023	REV : 1
DRAWN BY : GERARDUS KENANDITYO		PAGE : 2
LOMBA KOMPETENSI SISWA		

